


FAMILY FIRST

小さなお子さまと暮らすファミリーの場合

A1 type 2LDK+WIC
専有面積50.02㎡

- 1 **LDK**
広々したLDKはご家族が自然と集まる場。
全体を見渡せる対面キッチンを採用することで、お子さまの様子を確認できます。
- 2 **玄関スペース**
シューズボックスとは別にカウンタースペースを確保。
ベビーカーだけでなくお子さまの外遊びグッズ、アウトドア用品など、
様々なアイテムの置き場として活用できます。
- 3 **洋室1（主寝室）**
ウォークインクローゼットにはご夫婦はもちろんのこと、お子さまの物もしまえます。
ダブルベッドに加えてベビーベッドも置けるので、お子さまと一緒にやすみになれます。
- 4 **洋室2（子ども部屋）**
はじめての子ども部屋にはちょうどよい、ベッドとデスクのレイアウト。
大きい窓があり、明るい空間です。
- 5 **キッチンコンロ「DELICIA」**
オート調理、イージークリーン、鍋が置かれていない状態では点火しない安全機能など、
様々な機能を備えています。
毎日の食事づくりや離乳食づくりなどを効率よくサポートします。
- 6 **室内物干し金物**
室内干しや外干しの一時掛けとしても活用できます。
天気を選ばずお洗濯ができるほか、家事の効率化にもなり、忙しい日々をサポートします。

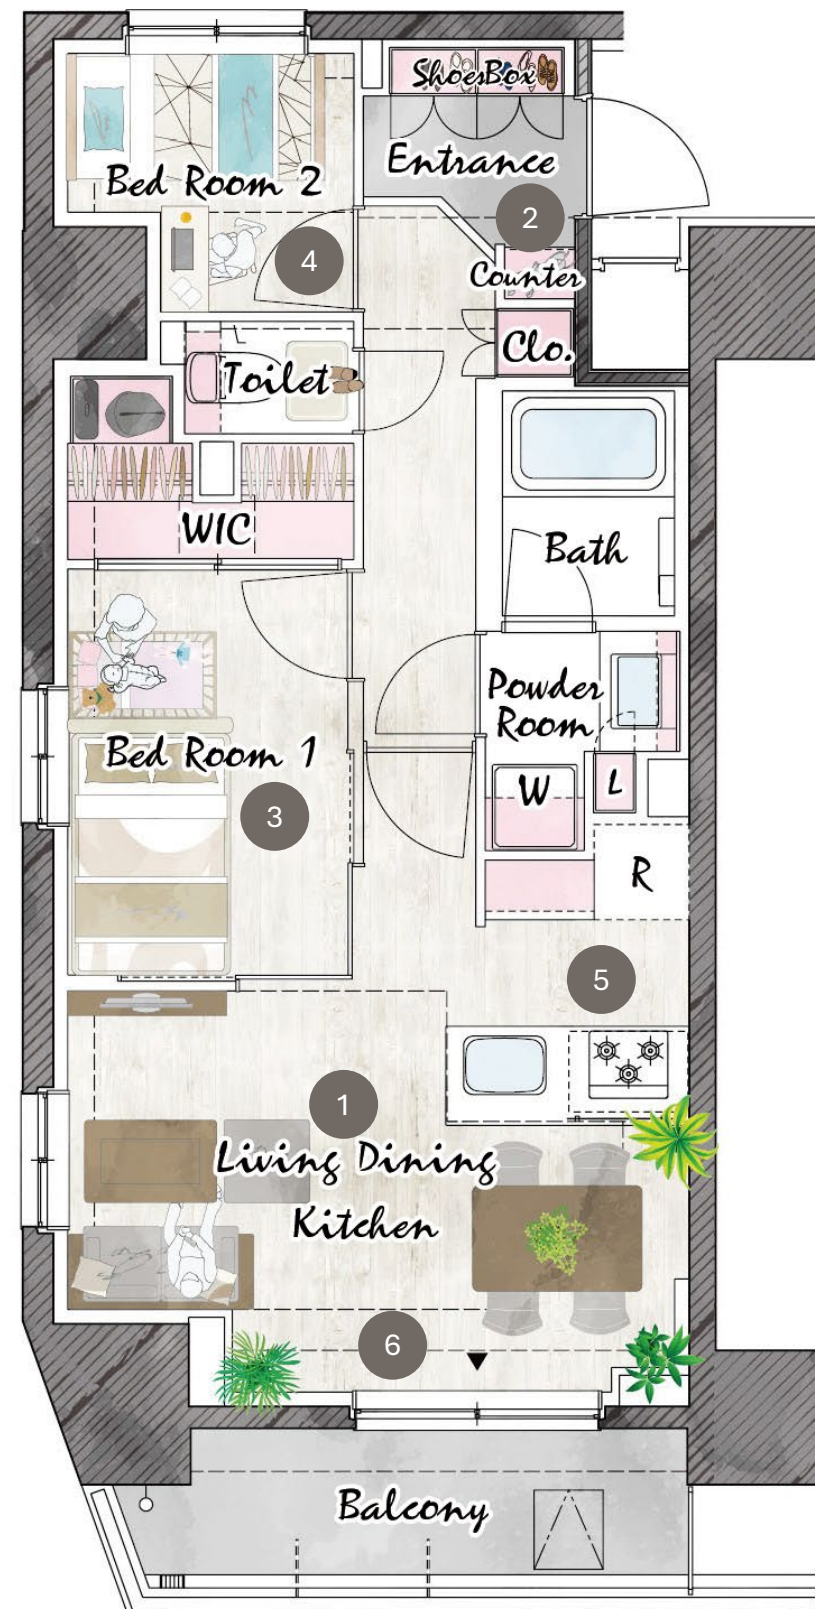

※こちらは間取図をもとに家具配置をイメージしたもので、実際の使用方法を限定するものではありません。
 ※家具・調度品は賃貸借契約には含まれておりません。
 ※家具・家電等の設置にあたっては、サイズや搬入経路、設置可否等について、お客様ご自身で現地確認のうえご判断ください。