


CUSTOMIZE LIFE

アレンジを楽しみたいひとり暮らしの場合

D_{type} 1LDK+WIC 専有面積37.13㎡

- 1 **LDK**
食事やくつろぎの時間を過ごす住まいの中心空間。隣接するウォークスルークローゼットとのつながりにより、空間に広がりを感じられ、レイアウトも自由自在です。
- 2 **ウォークスルークローゼット**
LDKと洋室をつなぐウォークスルークローゼットを採用。収納としてはもちろんのこと、在宅勤務ながら職住のメリハリをつけるべく、思い切って書斎としてのご利用はいかがでしょうか？
- 3 **ガチャレール（可動棚）**
ウォークスルークローゼットには可動棚を設置。デスクを設置して本棚のように活用したり、在宅勤務ではなくなった場合でも、本来の収納としての用途としてご活用いただけます。ご自身のライフスタイルに合わせて自由にカスタマイズしていただけます。
- 4 **洋室**
約4.0帖の洋室は、寝室としてはもちろん、ライフスタイルに合わせた使い方が可能です。ウォークスルークローゼットと一体的に活用することで、住む方それぞれに合った居住空間を実現します。
- 5 **キッチン収納**
キッチン背面には物入を設置。食品ストックや調理家電、日用品の収納など、パントリーとしても活用できるため、キッチンまわりをすっきりと保つことができます。
- 6 **トイレ**
独立型だけでなく、背面に吊収納を設置しているので、清掃道具、トイレットペーパーのストックなどを収納できます。

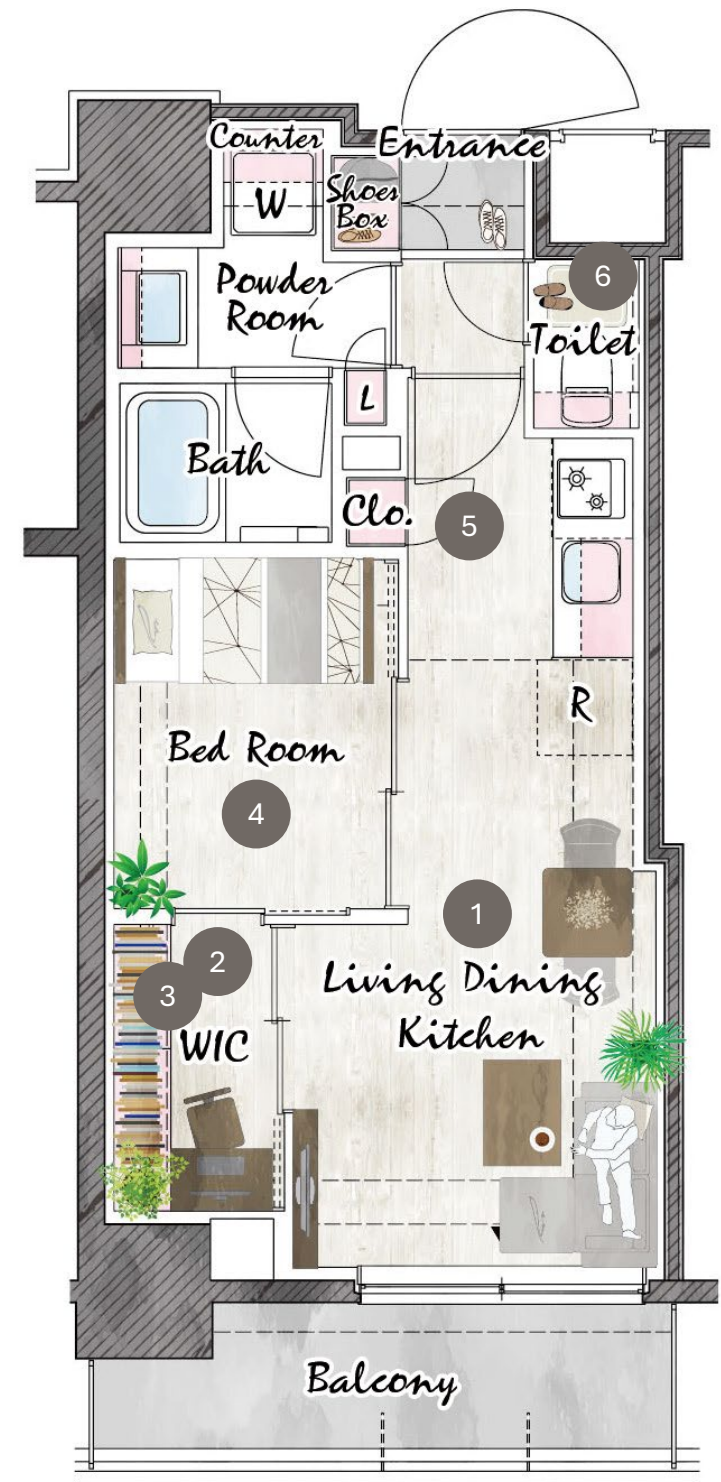

※こちらは間取図をもとに家具配置をイメージしたもので、実際の使用方法を限定するものではありません。

※家具・調度品は賃貸借契約には含まれておりません。

※家具・家電等の設置にあたっては、サイズや搬入経路、設置可否等について、お客様ご自身で現地確認のうえご判断ください。