


PARK AXIS TOYOCHO RESIDENCE

パークアクシス東陽町レジデンス

以前から人気を集めている北欧インテリアのエッセンスと日本の精神美を感じる『侘び寂び』を組み合わせたジャパニスタイル。温かみの中に洗練された風合いを感じる空間をご提案いたします。

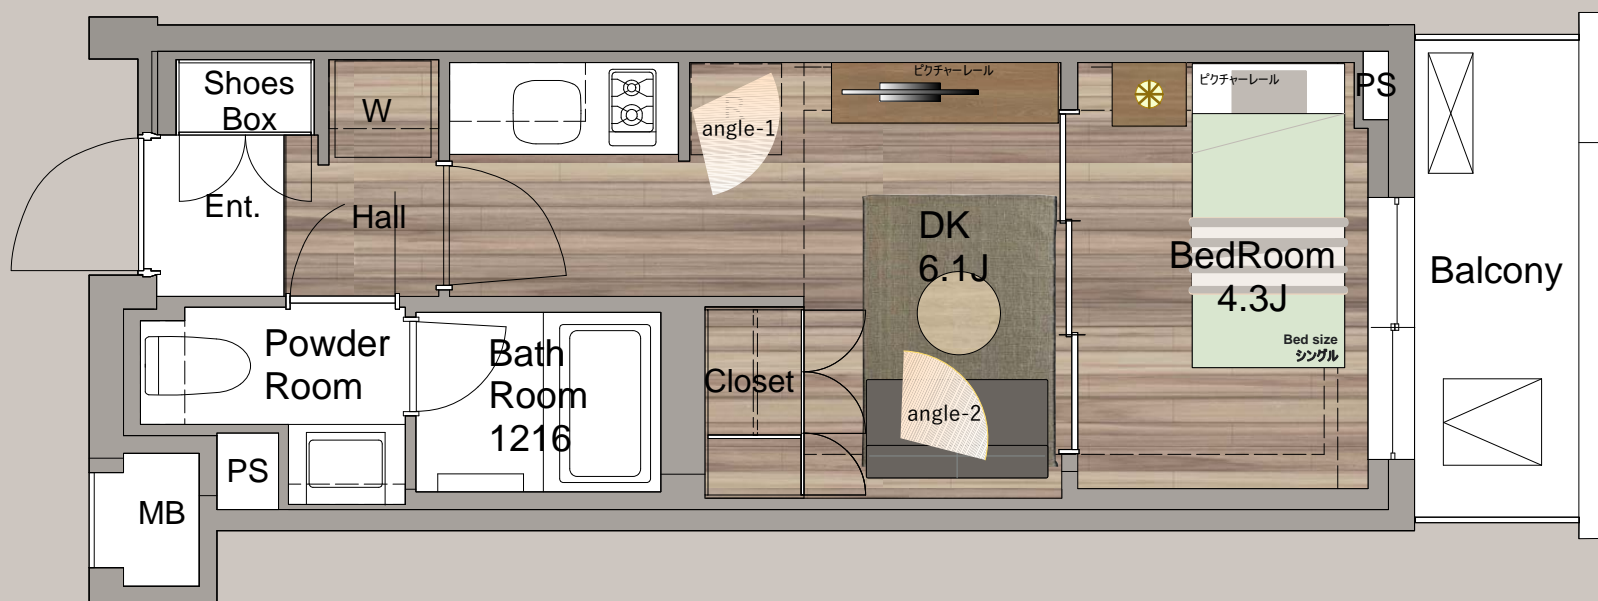

S=1/50
FLOOR PLAN : East-B TYPE

※こちらはCGで家具配置をイメージしたもので、家具・調度品は賃貸借契約には含まれておりません。



※家具はCGになります。※パースはあくまでイメージです。