


33.30m²/1R+S

R-D TYPE

- 遮音性能「D-30」の防音室**
隣戸への音に配慮しているため、お気軽に動画配信や楽器演奏等をお楽しみいただけます。
※演奏可能な楽器には制限がございます
- ゆとりある居住空間**
防音室を備えながらも、柔軟な家具レイアウトのできるゆとりあるリビング・ダイニングです。
- 光を取り込む鏡面仕上げ**
東雲運河や低層部に広がる緑景の反射を取り込み、お部屋を広く・明るく感じさせます。

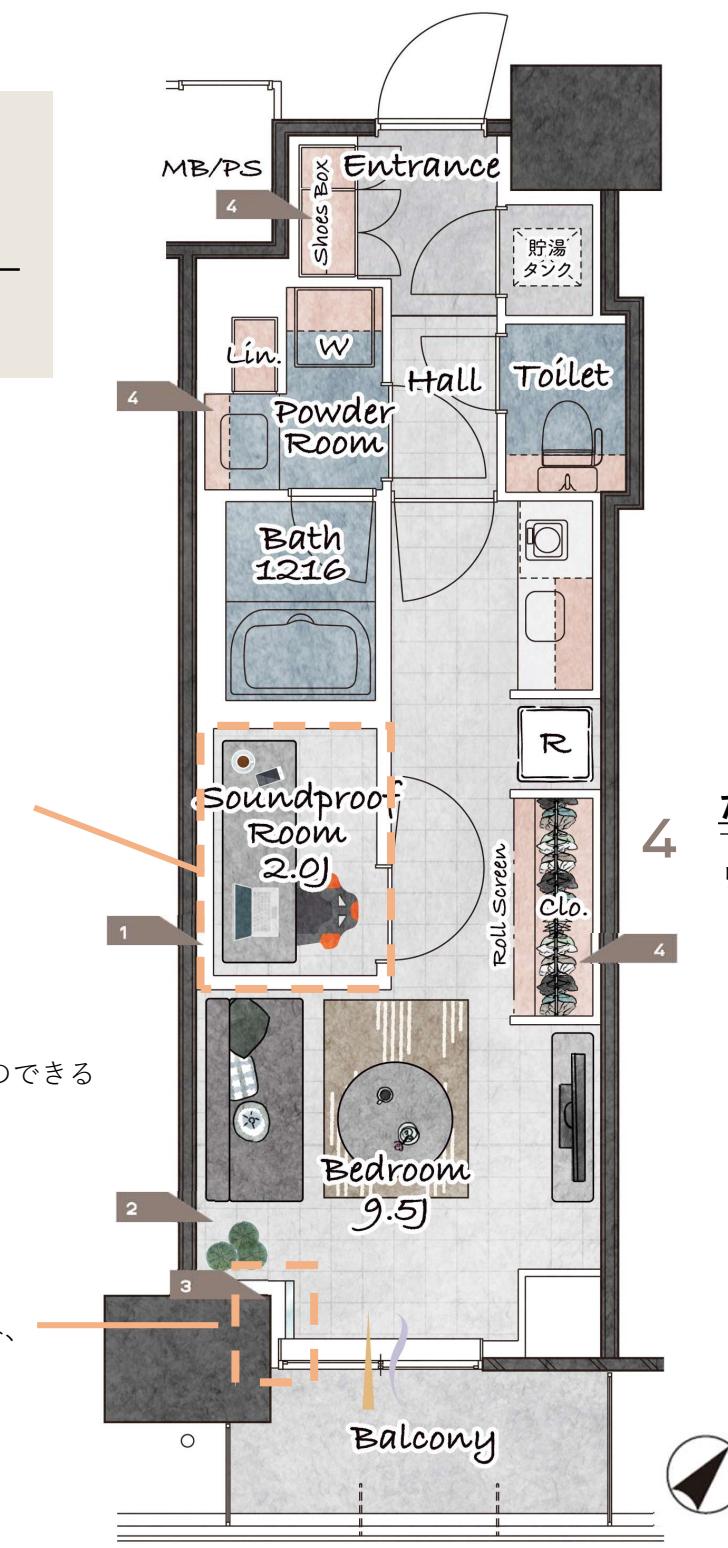

- たっぷり収納**
下足入れ、クローゼット、吊り戸収納、リネン庫など収納スペースが豊富です。

※家具調度品は賃貸借契約に含まれておりません。
※演奏可能な楽器には種類・利用時間等の制限があります。